



R O M Â N I A
CURTEA DE APEL CLUJ
CABINETUL PREȘEDINTELUI
Cod operator date cu caracter personal 8428
Cluj-Napoca, P-ța Ștefan cel Mare, nr. 1,
Telefon 0264.593.865, fax. 0264.592.322
email: curteci@just.ro, ca-cluj-req@just.ro

Nr. 3892 din 18.07.2017.

SOLICITARE OFERTĂ DE PREȚ

Curtea de Apel Cluj, cu sediul în municipiul Cluj-Napoca, strada Piața Ștefan cel Mare nr.1, având codul fiscal 17705260 în calitate de autoritate contractantă, intenționează să achiziționeze în data de 07.07.2017, următoarele servicii:

PRODUS	COD CPV	CANTITATE	UM
1. Extindere platformă auto prin demolare rondouri și rampă auto (piconat, săpat, încărcat și evacuat moloz), confecția metalică dezafectată se va valorifica și cuantifica din cost, se va așterne un strat de pietriș bine compactat cu grosimea de 25 cm	45453000-7	78	mp
2. Completat platformă beton pentru trafic auto cu beton clasa C16/20 ,grosime 20 cm, în urma lucrărilor de la punctul 1	45453000-7	78	mp
3. Redimensionare locuri de parcare și a căilor de acces prin realizarea de marcaje precum și numerotarea locuri de parcare din curtea interioară a Palatului de justiție Cluj în vederea creșterii numărului acestora, în soluția actuală sunt 48 de locuri	45453000-7	1760	mp

NOTĂ: Curtea de Apel Cluj își rezervă dreptul de a **modifica** sau de a **renunța** la unele produse/servicii, în funcție de necesități. În caz de renunțare sau neconformitate cu solicitările autorității contractante, cheltuielile de rambursare vor fi suportate de expeditor

sens în care vă invită să răspundeți solicitării noastre, depunând oferte de preț până la data de 21.07.2017, ora 14⁰⁰ ;

Procedura de achiziție care se va aplica, este **cumpărarea directă**, conform dispozițiilor art.7, al.(5) din Legea nr.98/2016 achizițiile publice.

Criteriul utilizat pentru atribuirea contractului: „**prețul cel mai scăzut**”, cu respectarea încadrării produselor la codul CPV și a condițiilor din prezenta solicitare.

Oferta se va transmite prin fax la nr. +40-264.592.322 și pe adresa de e-mail medrea.bogdan@just.ro și va conține oferta financiară și oferta tehnică.


Data limită pentru transmiterea ofertei: **21.07.2017, ora 14⁰⁰**.

Pentru informații suplimentare ne puteți contacta la telefon +40-264.504.364,

e-mail medrea.bogdan@just.ro, persoană de contact Medrea Bogdan, expert superior, achiziții publice, sau Telefon Centrala +40-264.504.300; +40-264.504.301; +40-264.504.302; +40-264.504.303, interior 374, relații tehnice suplimentare, programare vizitare amplasament, **consilier de specialitate Horațiu Chiș , telefon 0748-048.461.**


Manager economic

Radu Copaciu


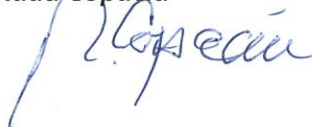
A handwritten signature in blue ink, appearing to read 'Radu Copaciu', written in a cursive style.

PLAN RAMPĂ

Sc 1:25

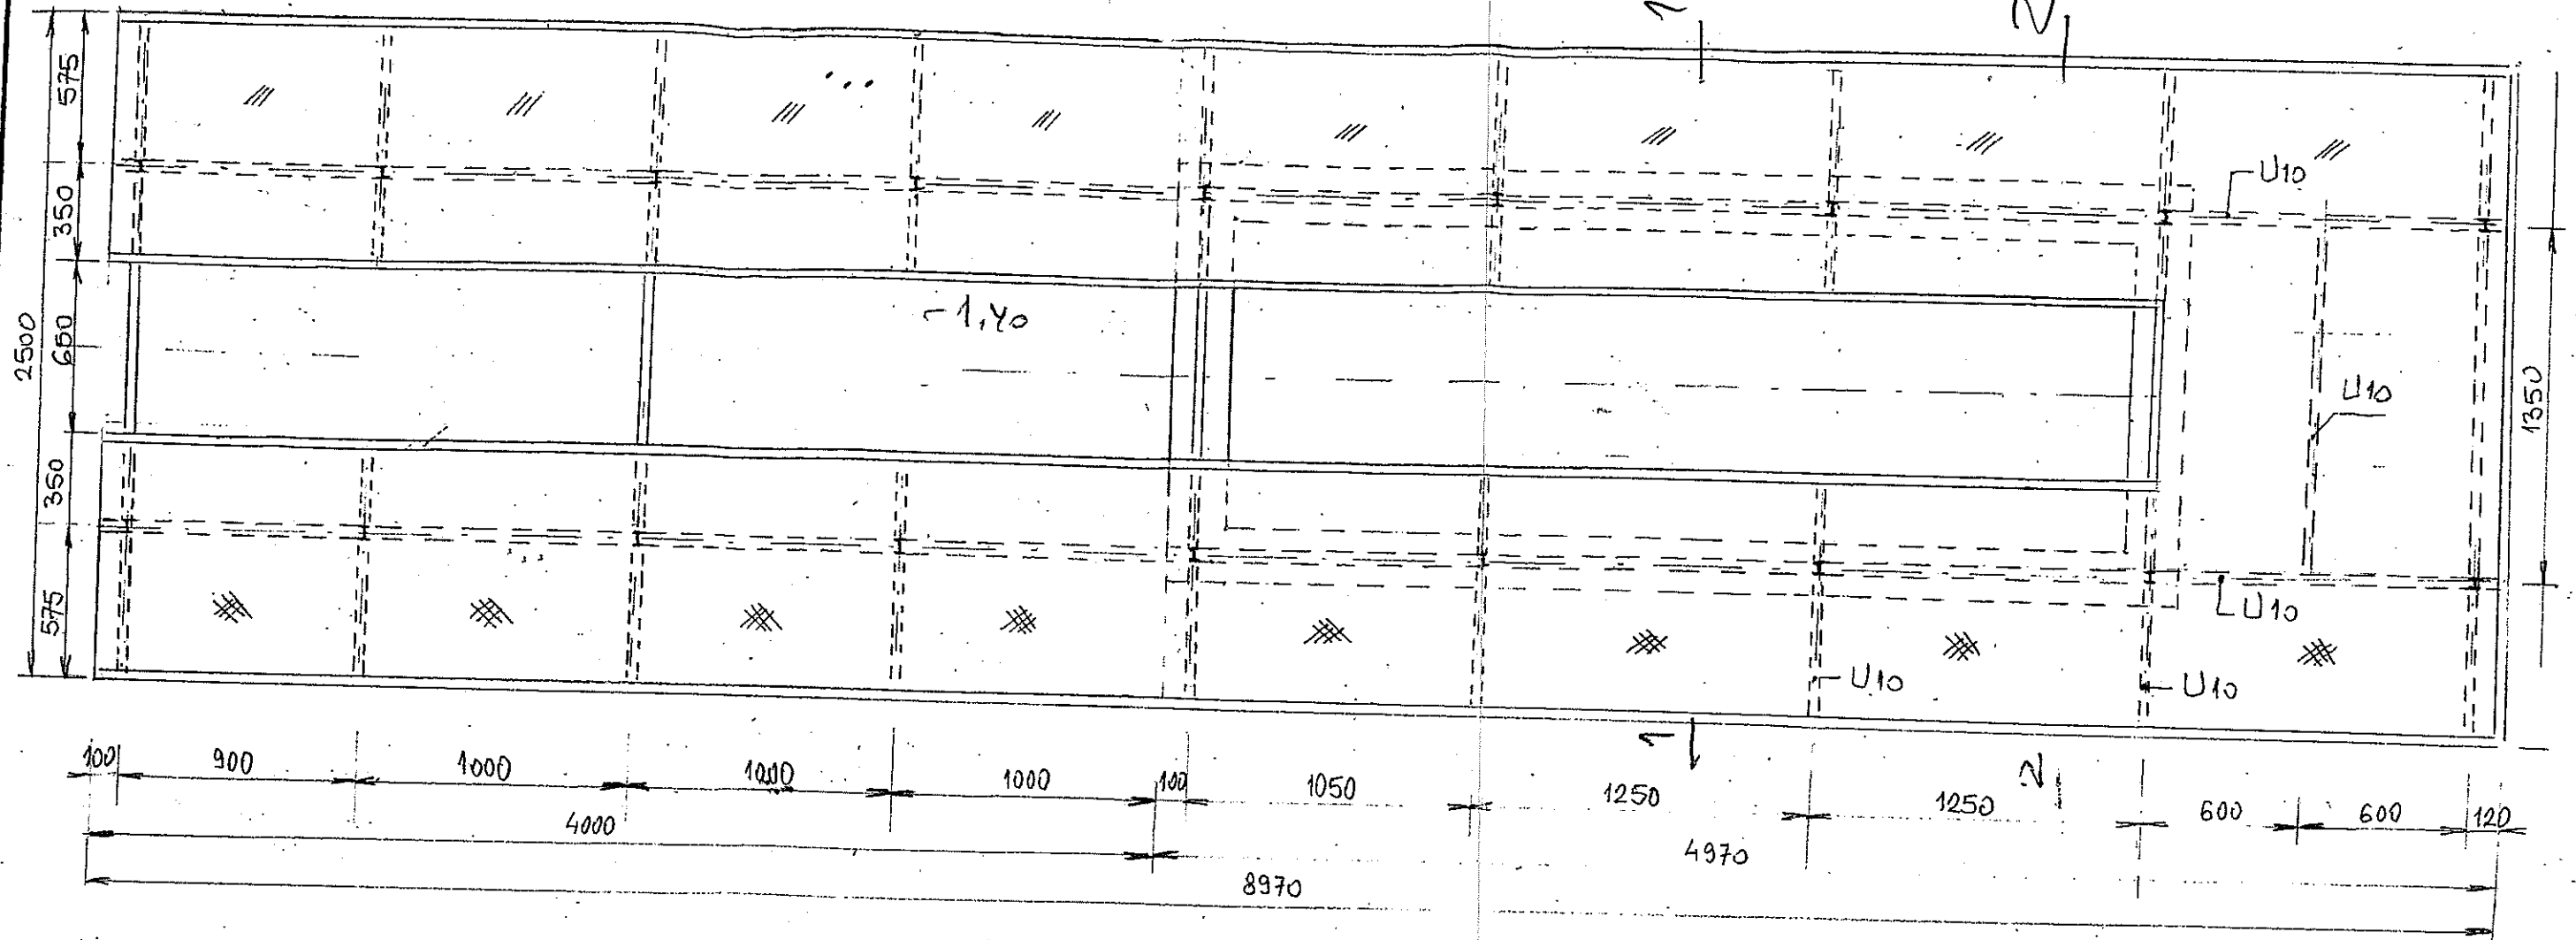


SECȚIUNE LONGITUDINALĂ

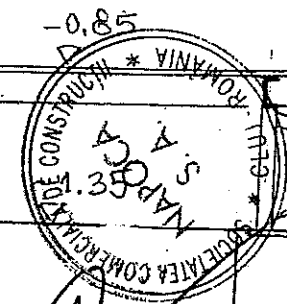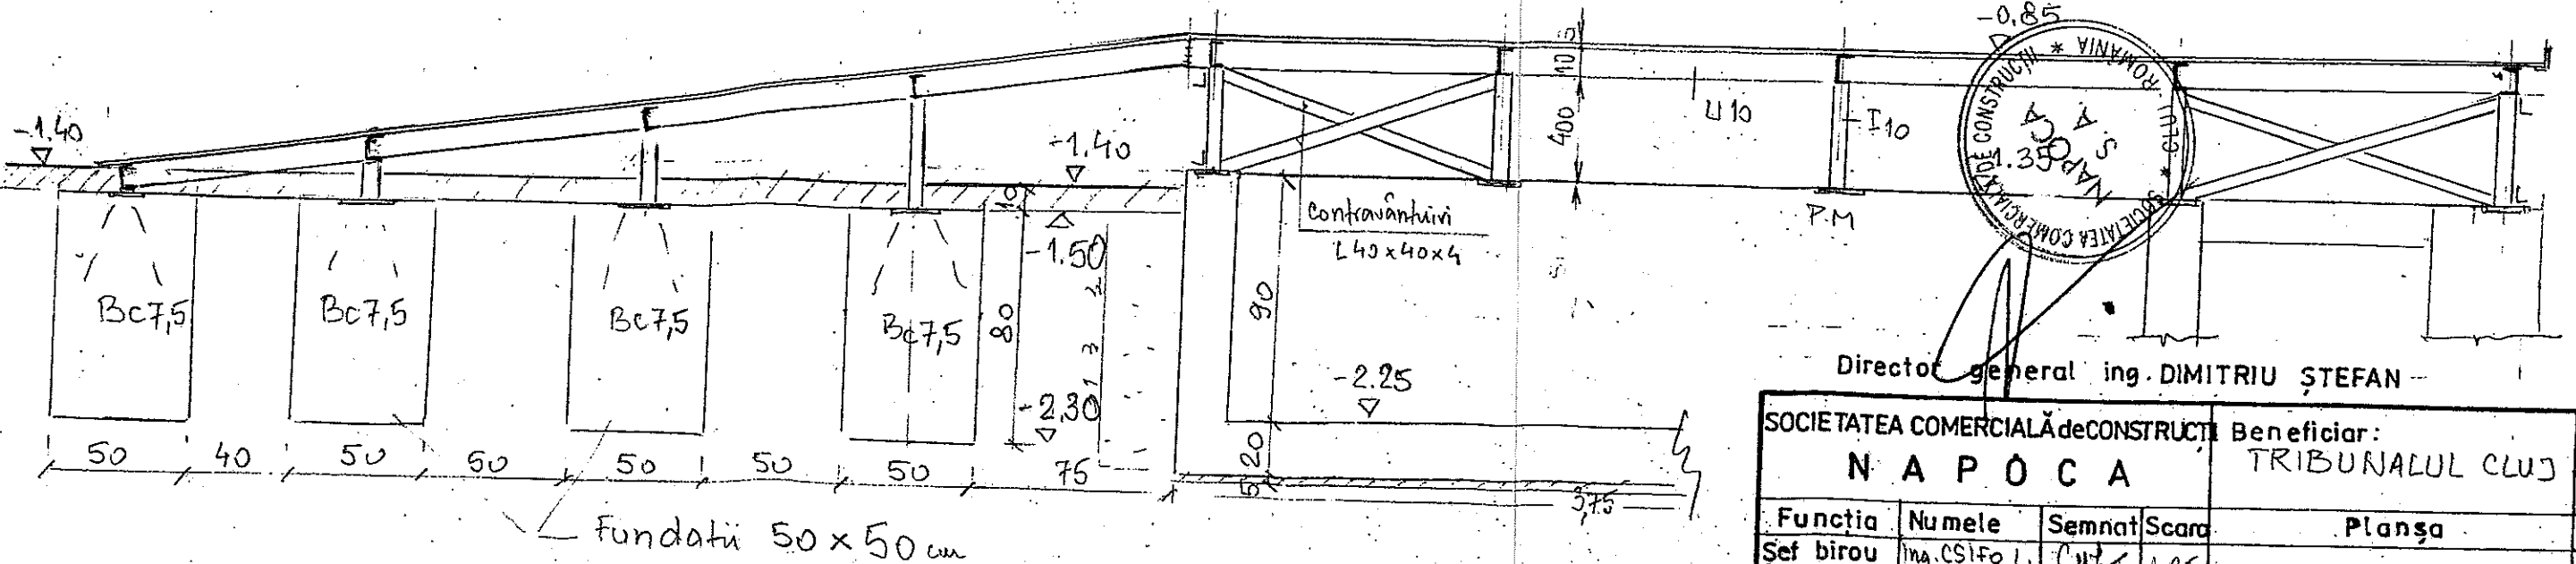

Director general ing. DIMITRIU ȘTEFAN

SOCIETATEA COMERCIALĂ de CONSTRUCȚII				Beneficiar:		Nr.pr.
NAPOCA				TRIBUNALUL CLUJ		Faza
Funcția	Numele	Semnăt	Scara	Planșa		Simb
Șef birou	ing. CSIFO I.	Cuf	1:25	RAMPA REVIZIE		DR.
Proiectat	ing. CSIFO I.			AUTO		
Desenat	ing. CSIFO I.					



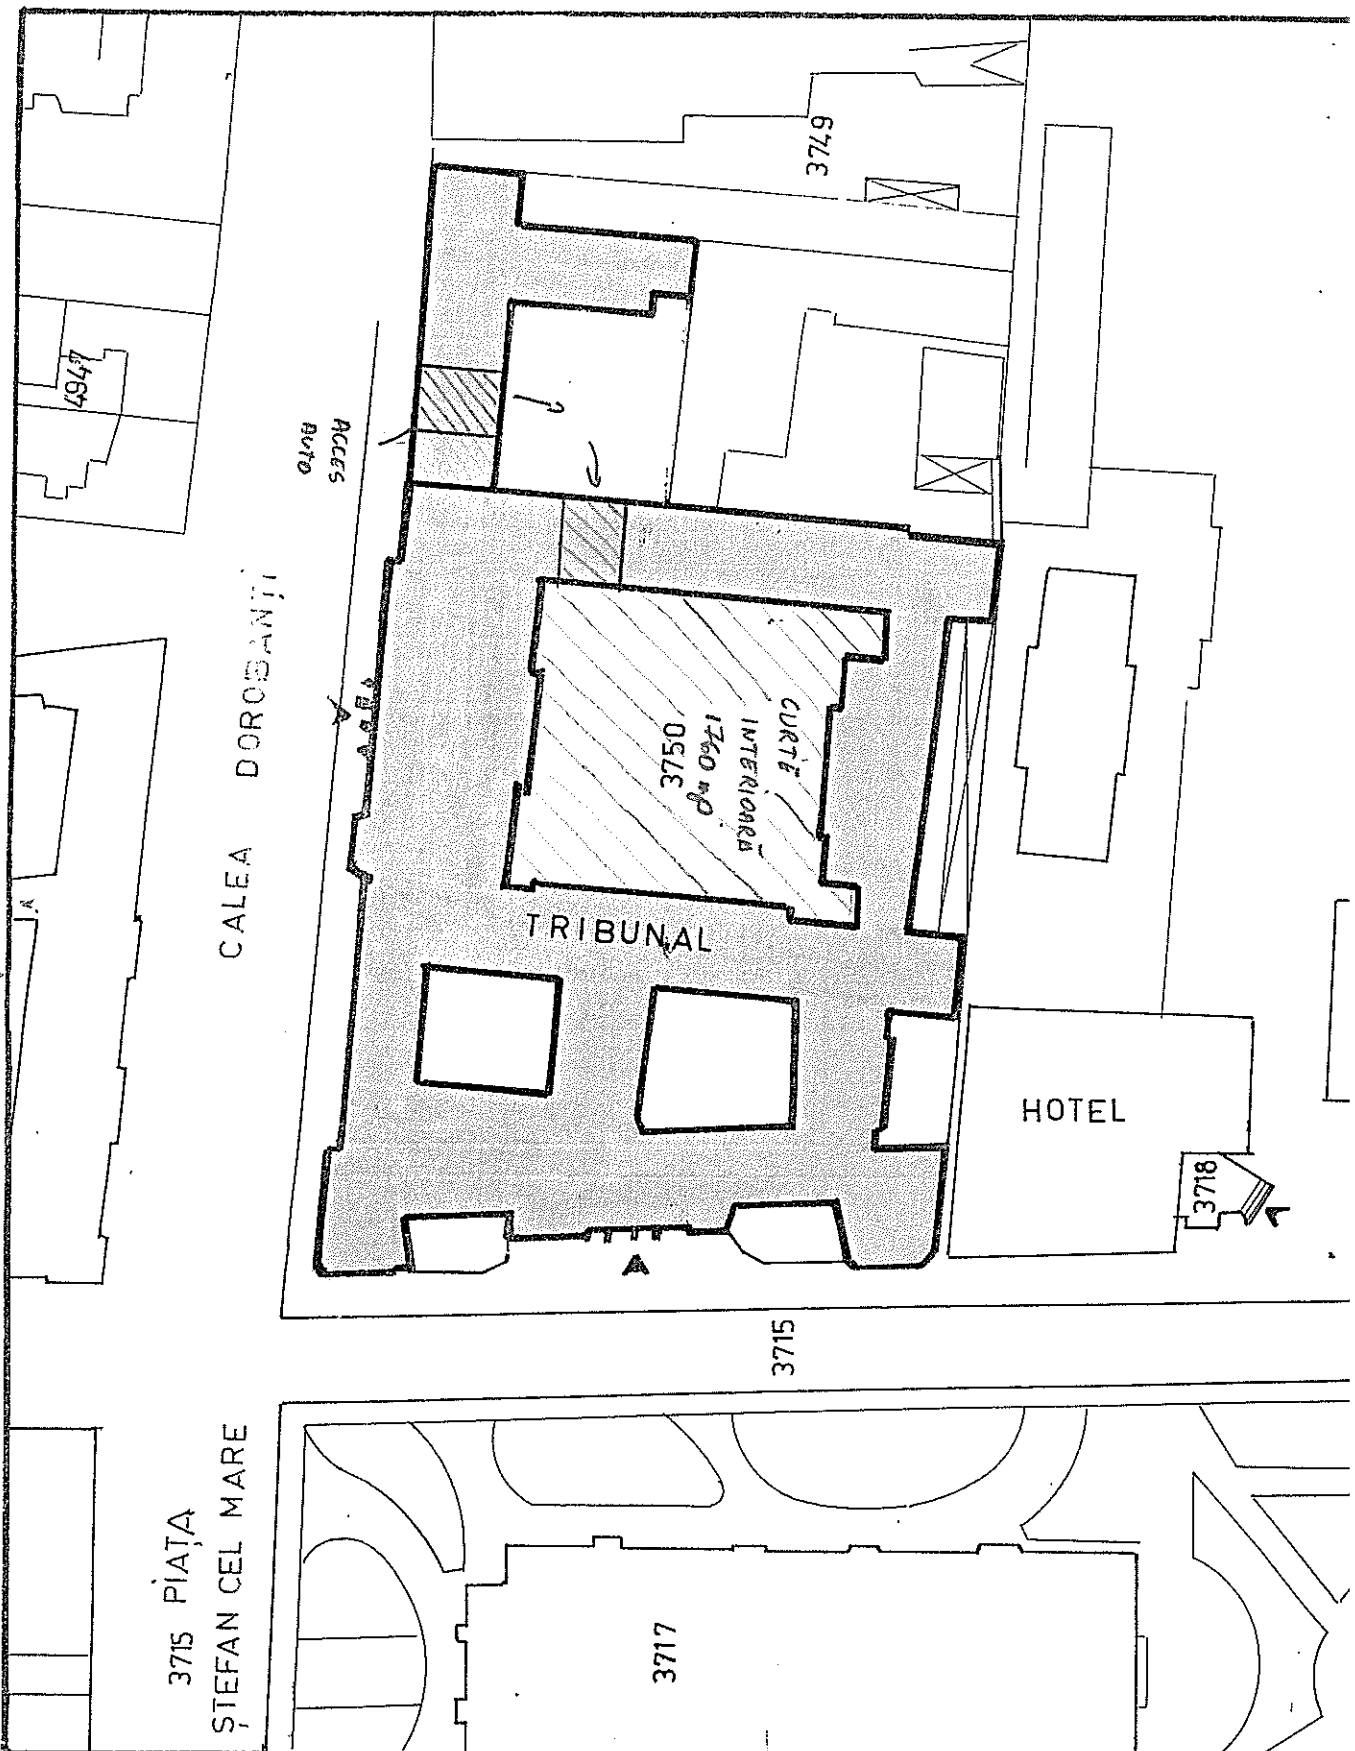

S.C. T.C.I. C.G.S.A.

ATELIER DE PROIECTARE


MINISTERUL JUSTITIEI ROMANIA
 TRIBUNALUL CLUJ
 REPARATII CAPITALE LA CLADIREA
 TRIBUNALULUI CLUJ
 STR. DOROBANTILOR NR. 2 CLUJ

FAZ.
 PT. +
 DE

INTOCMIT	arh. AVRAM I.	<i>[Signature]</i>	SCARA
DESENAT	SOMESAN A.	<i>[Signature]</i>	1:1000
PROIECTAT	arh. AVRAM I.	<i>[Signature]</i>	DATA:
VERIFICAT	ing. GÜNDISCH F.	<i>[Signature]</i>	VII '95
CONTR STAS	ing. GÜNDISCH F.	<i>[Signature]</i>	
SEF ATELIER	ing. DADARLAT I.	<i>[Signature]</i>	

PLAN DE SITUATIE

PT. 112-534 / 95 -PIA 2

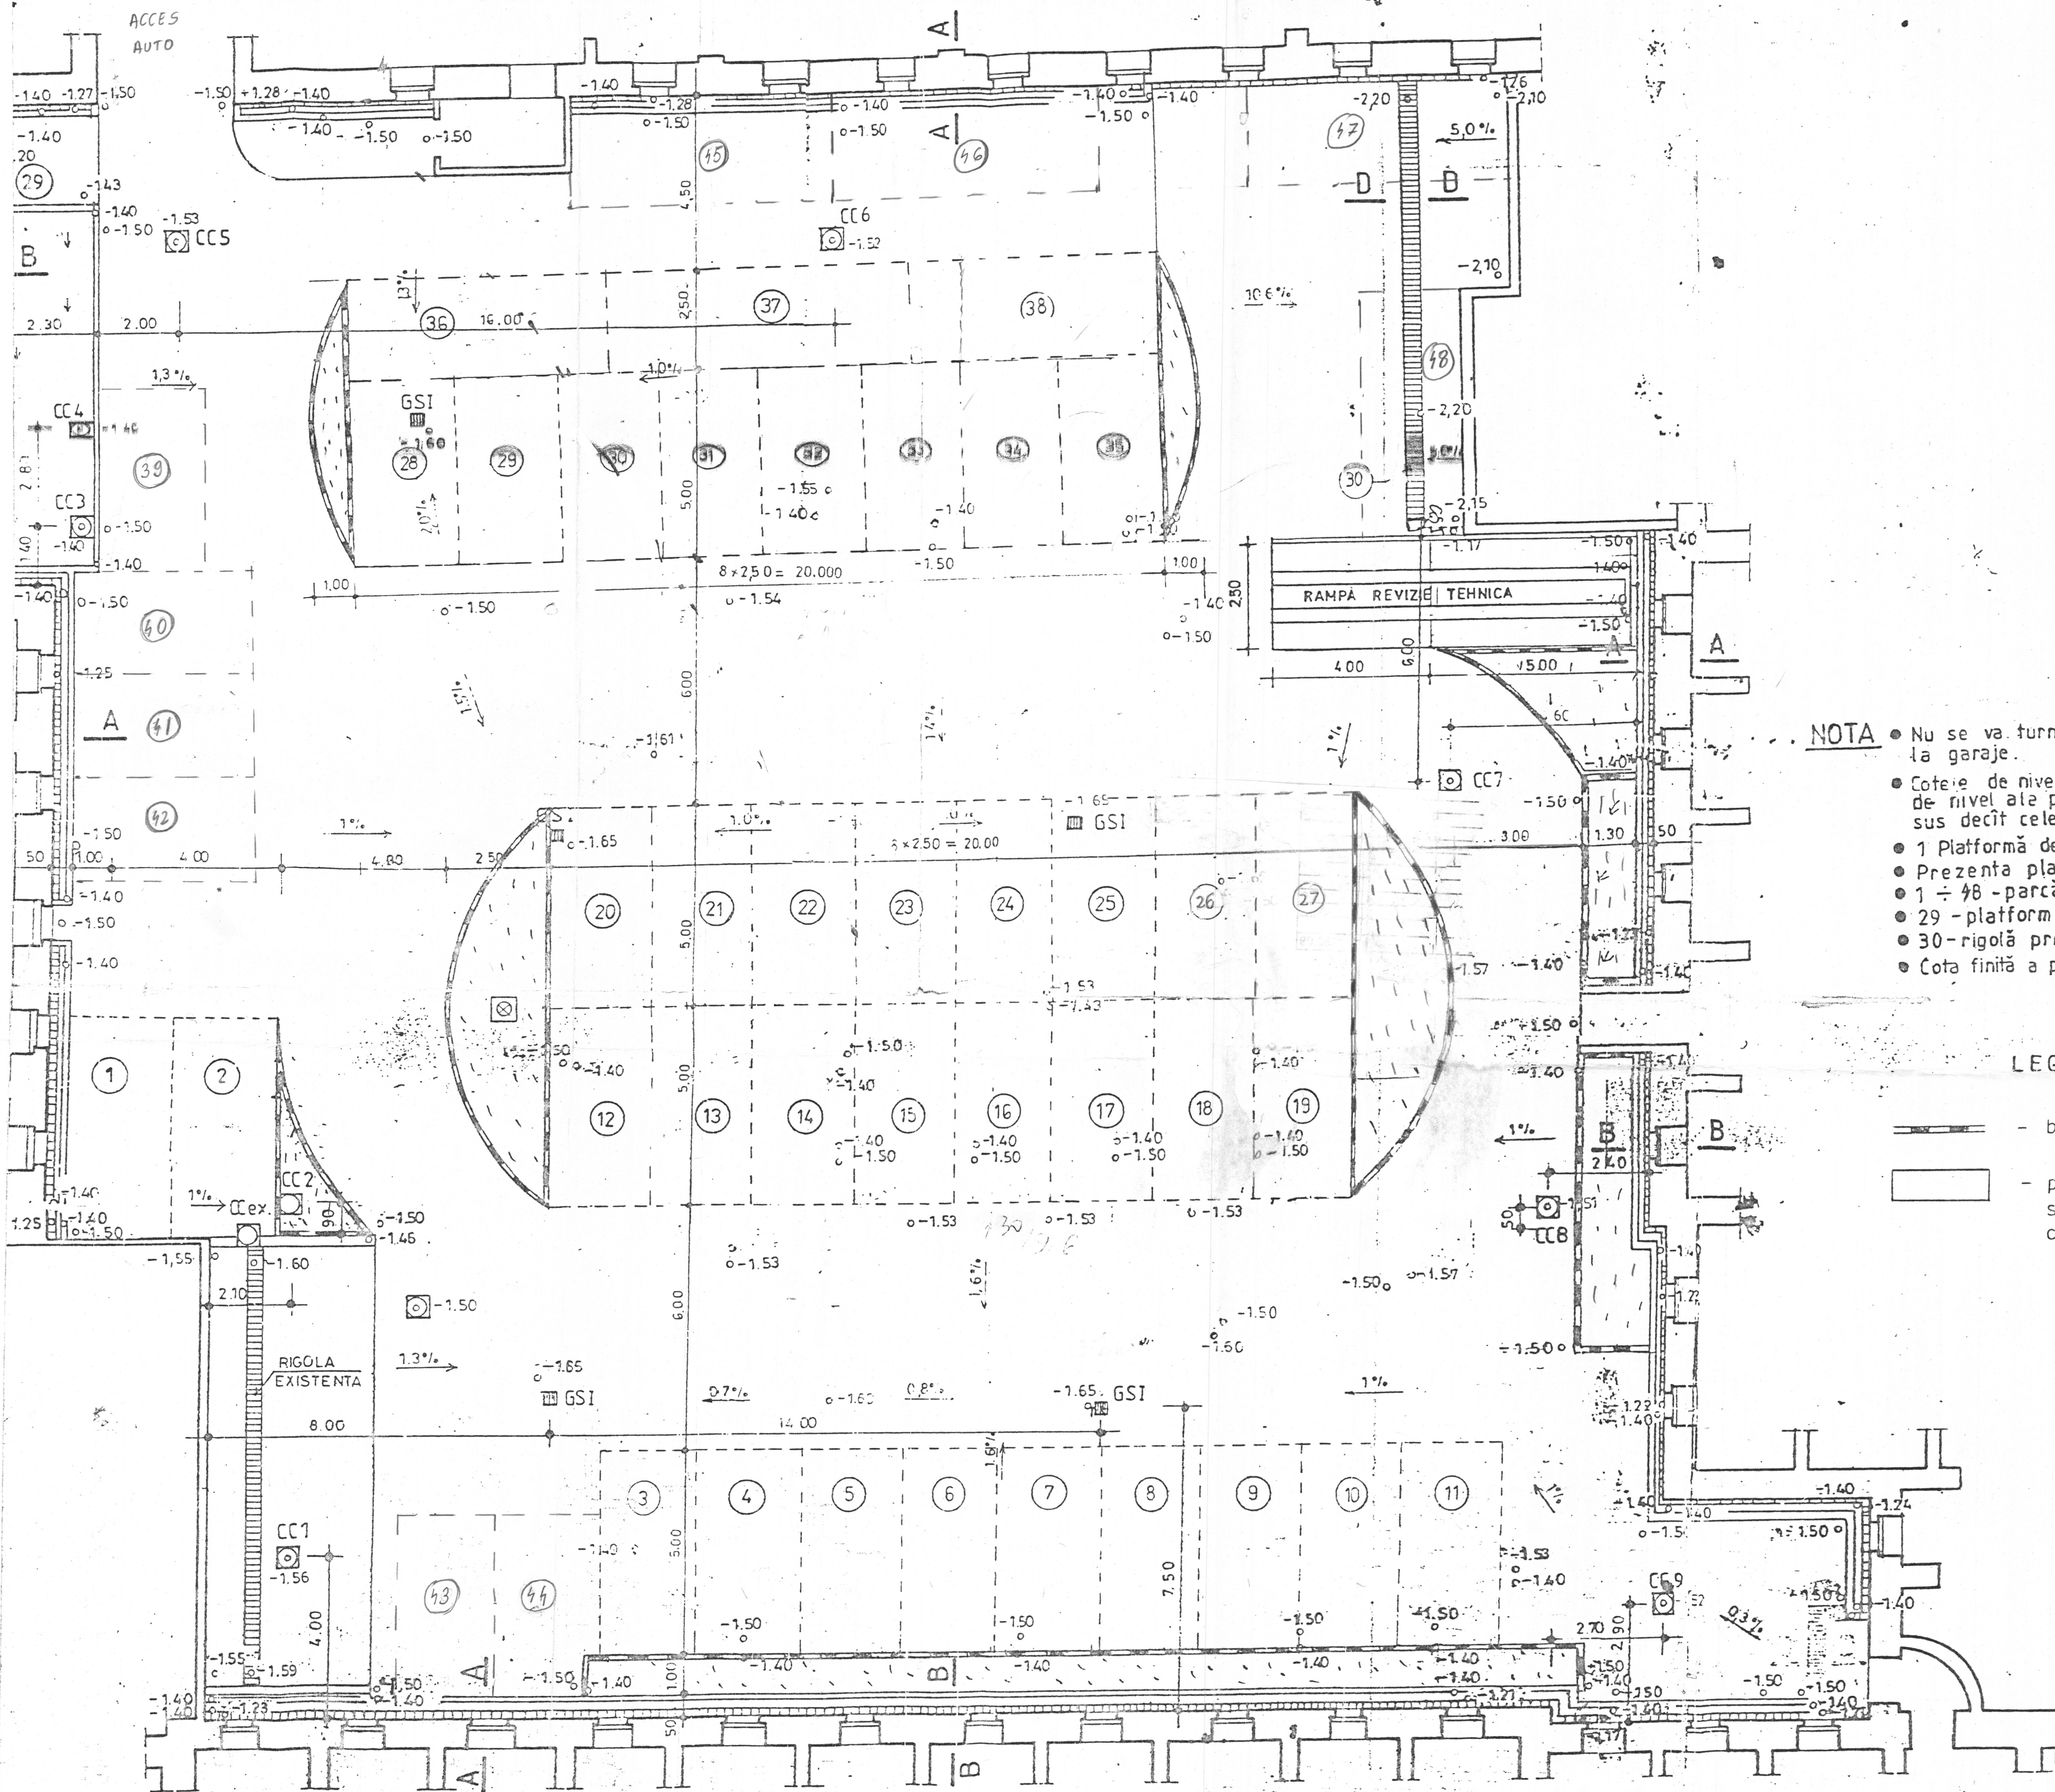

- NOTA**
- Nu se va turna asfalt pe rampele de acces la garaje.
 - Cotele de nivel ale bordurilor vor urmări cotele de nivel ale platformei și vor fi cu 40 cm mai sus decât cele ale platformei.
 - 1 Platformă depozitare reziduri.
 - Prezența planșă înlocuiește planșa A1
 - 1 ÷ 48 - parcări
 - 29 - platformă depozitare reziduri
 - 30 - rigolă proiectată.
 - Cota finită a pardoselii parterului: ±0,00 = +341,87

LEGENDĂ

- bordură beton 20x25cm
- platformă betonată Bc 20/20cm + strat de pietriș bine compactat și cilindrat 25cm

Director general ing. D. MOLDOVAN

SOCIETATEA COMERCIALĂ DE CONSTRUCȚII			Beneficiar:		Nr. pr.
N A P O C A			TRIBUNALUL CLUJ		03/2002
Funcția	Numele	Semnătura	Scara	Planșa	Simbol
Sef birou	ing. CSIFO	<i>[Signature]</i>	1:100	AMENAJARE CURTE INTERIOARA 3	D2
Proiectat	ing. CSIFO	<i>[Signature]</i>		SOLUȚIA PROIECTATĂ	
Desenat	HARANGUS T.	<i>[Signature]</i>	Data		
Verificat	ing. MOLDOVAN S.	<i>[Signature]</i>	2002		