



ROMÂNIA
TRIBUNALUL BISTRIȚA-NĂSĂUD

Bistrița, Strada Alba Iulia, nr.1, Județul Bistrița-Năsăud; Telefon 0263/213528 Fax:0263/ 231509

Departamentul ec.financiar și administrativ
Nr. 2071.1 din 09.09.2014

SOLICITARE DE OFERTĂ

Tribunalul Bistrița-Năsăud, cu sediul în Bistrița, Strada Alba Iulia, nr.1, Județul Bistrița-Năsăud, având codul fiscal 4426832, în calitate de autoritate contractantă, intenționează să achiziționeze **rafturi metalice pentru arhivare dosare (confecționare și montaj) la Palatul de Justiție Bistrița la arhiva curentă.**

În acest sens vă invită să depuneți oferta d-voastră de preț până la **11.09.2014, ora 10.00.**

Procedura de achiziție aplicată este **cumpărarea directă**, conform dispozițiilor **art. 19 din O.U.G. nr. 34/2006**, aprobată prin Legea nr. 337/2006, cu modificările și completările ulterioare, privind atribuirea contractelor de achiziție publică, a contractelor de concesiune de lucrări publice și a contractelor de concesiune de servicii.

Autoritatea contractantă își rezervă dreptul de a modifica cantitatea produselor ce urmează a fi achiziționate sau de a renunța la unele în funcție de necesități.

Criteriul aplicat în vederea finalizării achiziției este **„prețul cel mai scăzut”**, cu condiția respectării specificațiilor tehnice din schițele anexate.

- Rafturile vor fi livrate și montate de furnizor la sediul Palatului de Justiție Bistrița;
- Garanția acordată produselor este de 12 luni de la montare.

Oferta se va transmite prin fax la nr. 0263/231.509 sau pe adresa de email simona.pavelea@just.ro și va conține propunerea financiară.

Data limită până la care se pot solicita clarificări: **11.09.2014, ora 08.00.**

Data limită pentru transmiterea ofertei : **11.09.2014, ora 10.00.**

Pentru informații suplimentare ne puteți contacta la telefon 0263/213.528 interior 125, persoana de contact : consilier Pavelea Simona .


PRESEDINTE,
Preda Liliana Elisabeta

MANAGER ECONOMIC,
Andreieș Maria Adriana

ÎNTOCMIT,
Pavelea Simona


RAFTURI METALICE PT. ARHIVA CURENTĂ
TRIBUNAL B-N

1. RAFT R1 4550x400x2700 = 1,0 buc

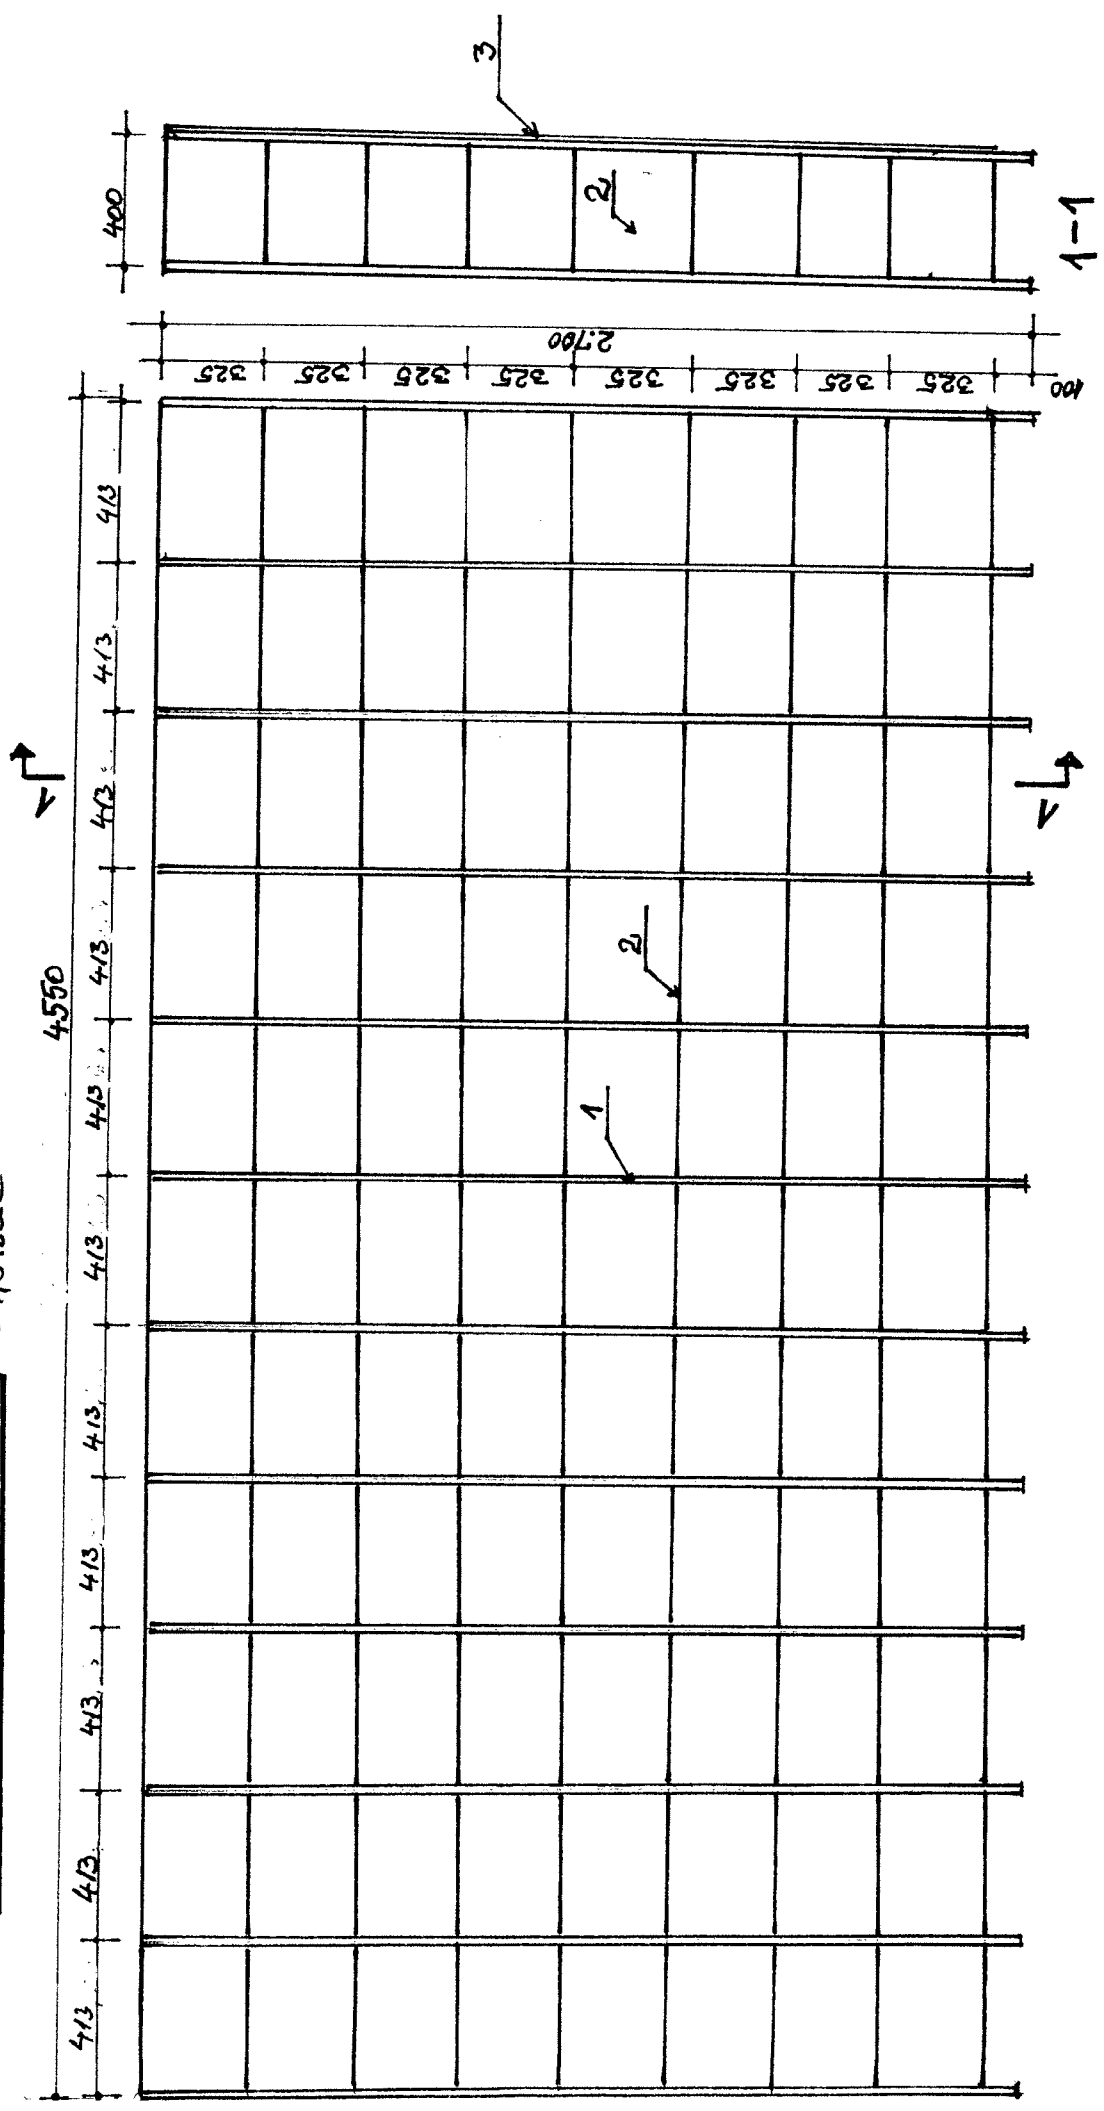


scrie

RAFT R2 5240 X 400 X 2700 = 1,0 BUC

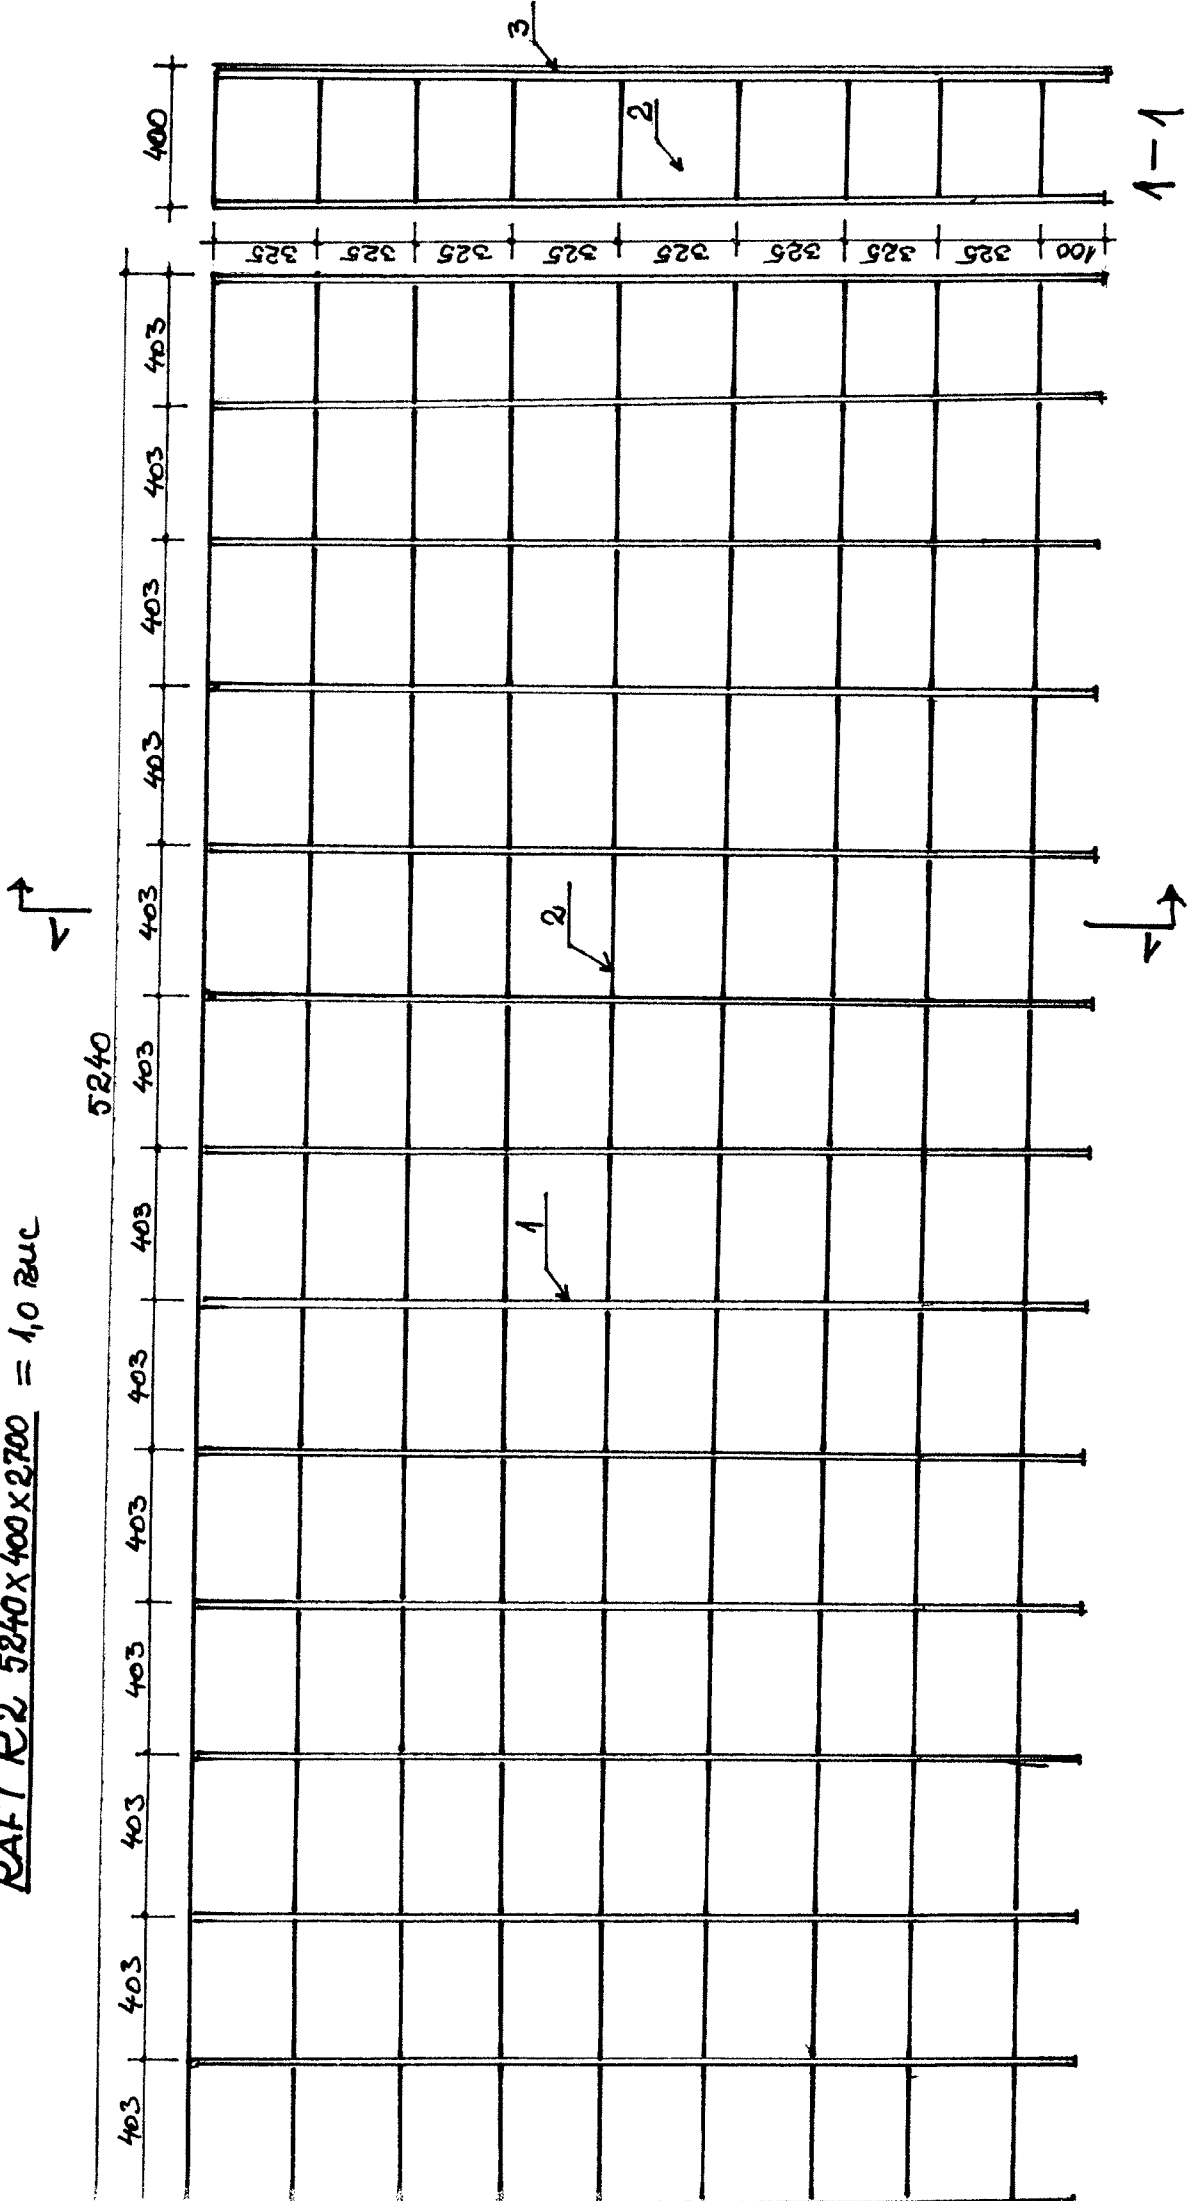

Handwritten signature

RAFT R3 2520x400x2700 = 1,0 buc

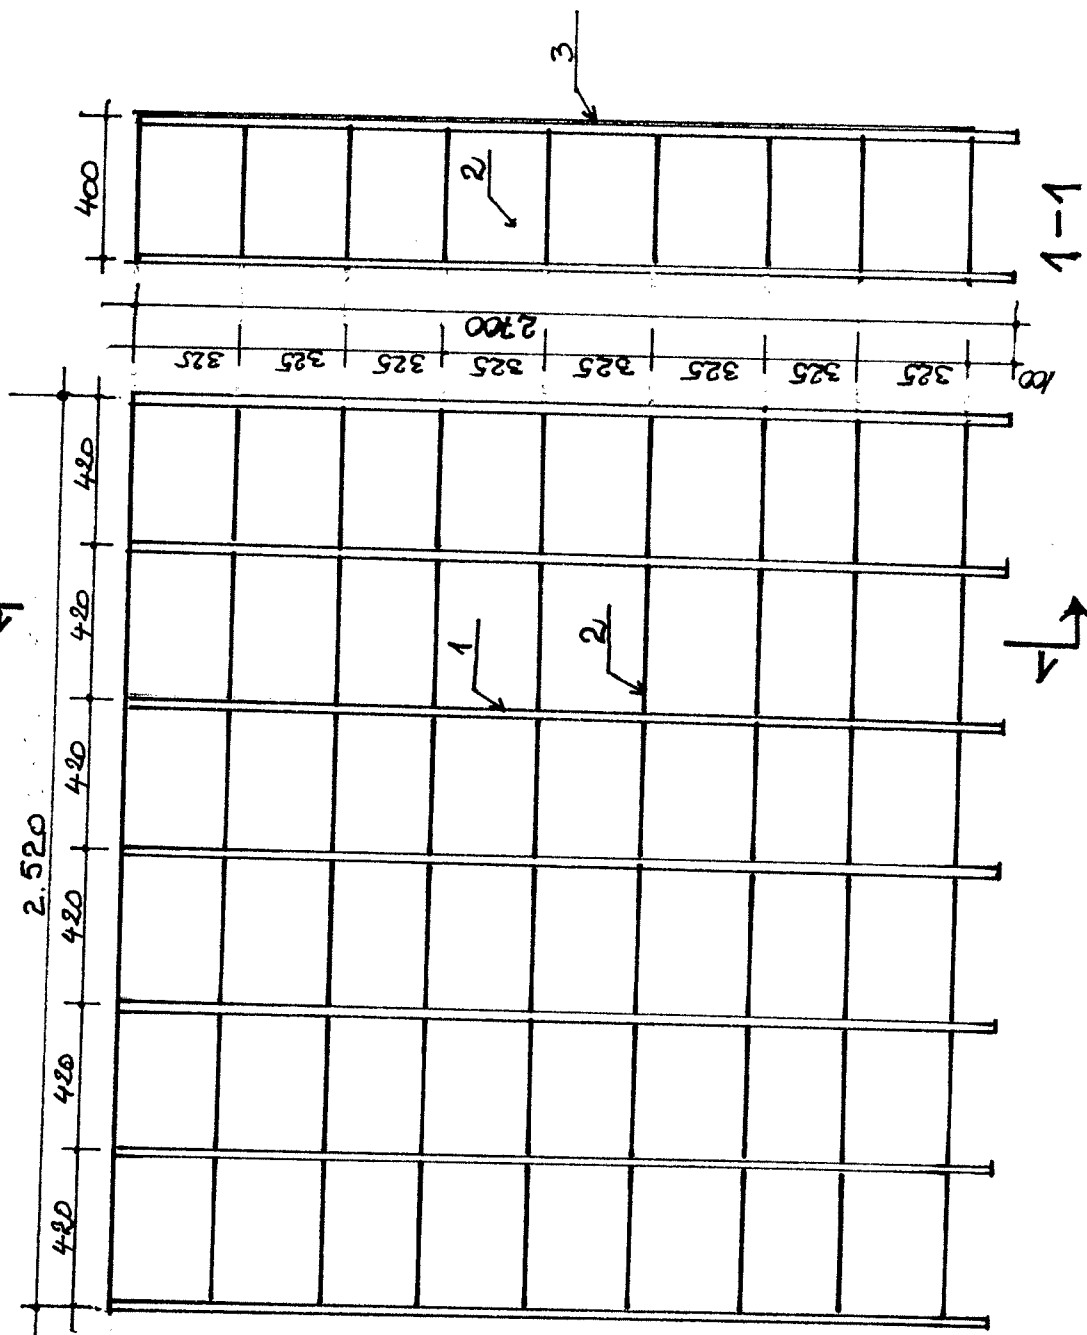

MATERIALE:

- 1-CORNIER ANCHURAT PE PERET
35x35x2mm zincat
- 2-TABLA ZINCATA 0,60 mm
- 3- P.F.L. BUR.

NOTA:

PRINDERILE PERETELOR SI A
SEPARATIILOR PE VERTICALA
DIN TABLA ZINCATA DE
PICIOARELE DIN CORNIER SE vor
FACE PRIN SURUBURI METALICE.
EXECUTIA SE FOATE REALIZA
IN TRONSOANE DE CITE 2-3
DESMIERI, URMAND CA LA
FATA LOCULUI TRONCOANELE SA
FIE ASAMBLATE CUSURBURII.
PENTRU STABILITATE FIECARE
RAFT SE VA PRINDA DE PERETI
SAU PLANSEU.

Handwritten signature